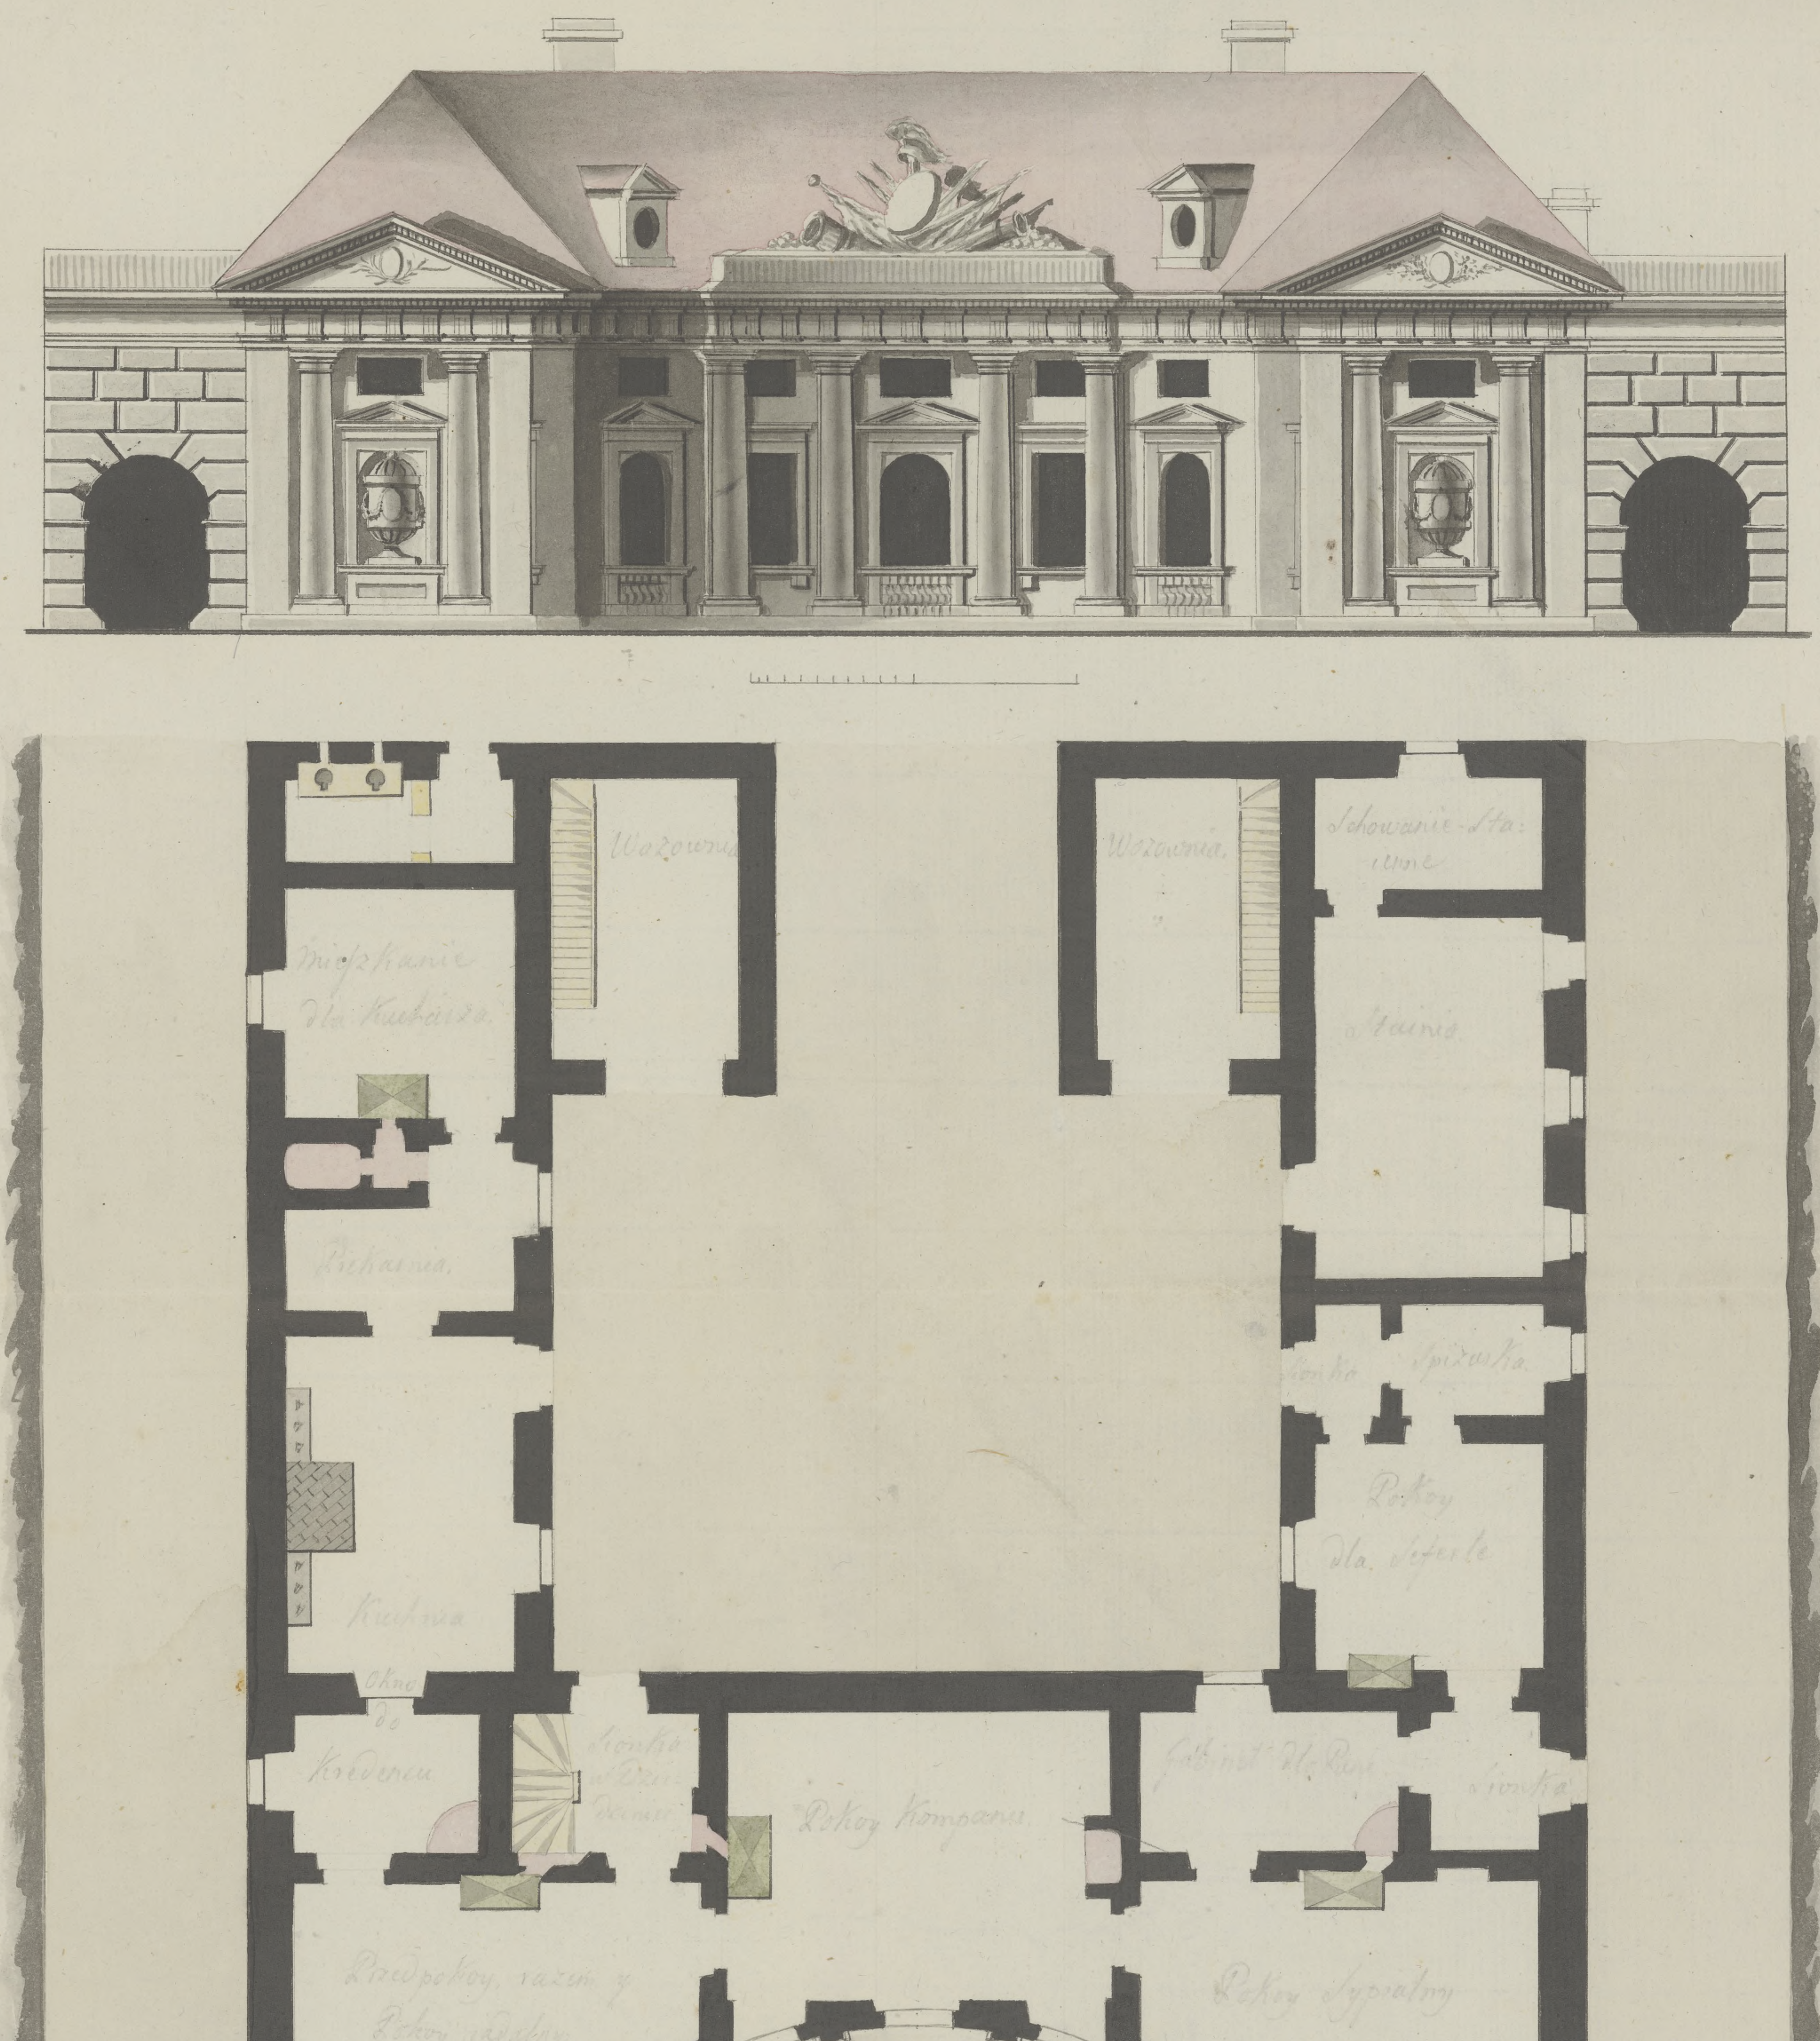

Wozownia
Wozownia
Mieszkanie dla Kucharza
Piekarnia
Kuchnia
Okno do Kredensu
Spiżarka
Pokoy Kompanii
Przedpokoy, razem y
Pokoy Sypialny
Brama Wiezdna
Sień
Gabinet dla Pana
Skarbiec Sklepiony